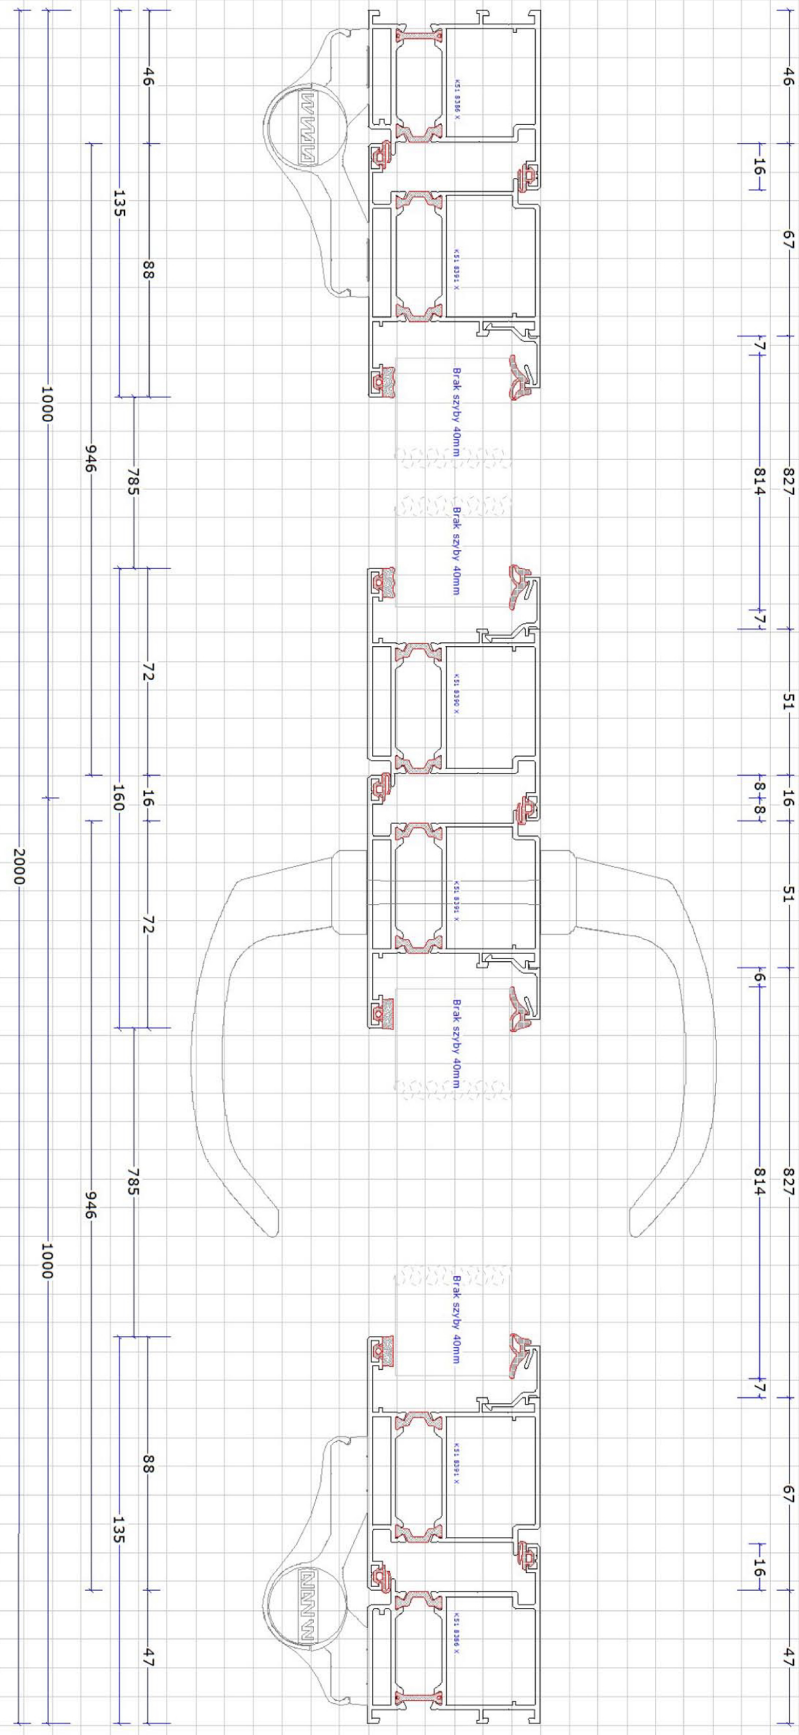

Zweiflügeliges Garagentor horizontaler Querschnitt